



CORTE A-A
Escala 1/100

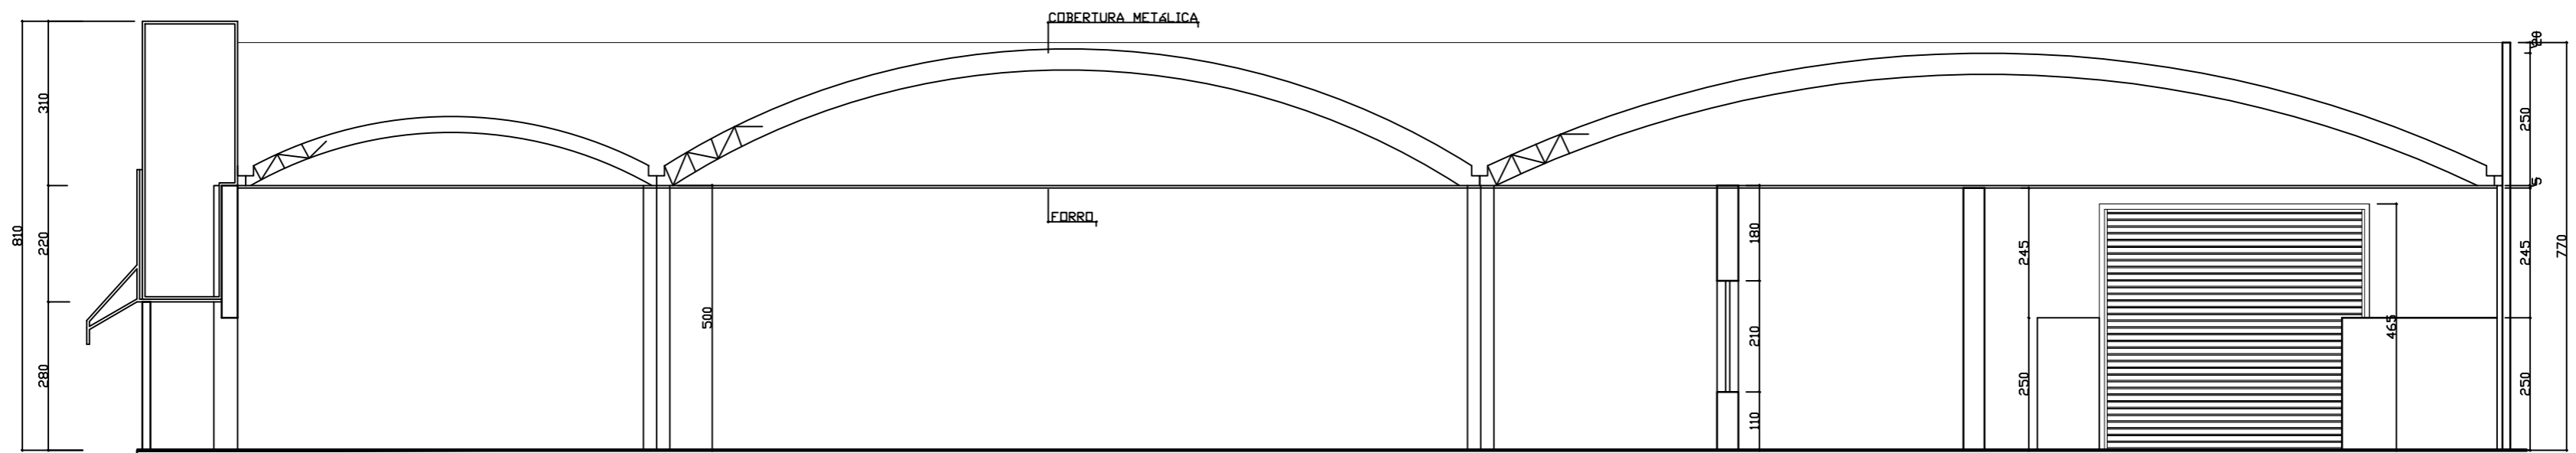

CORTE B-B
Escala 1/100

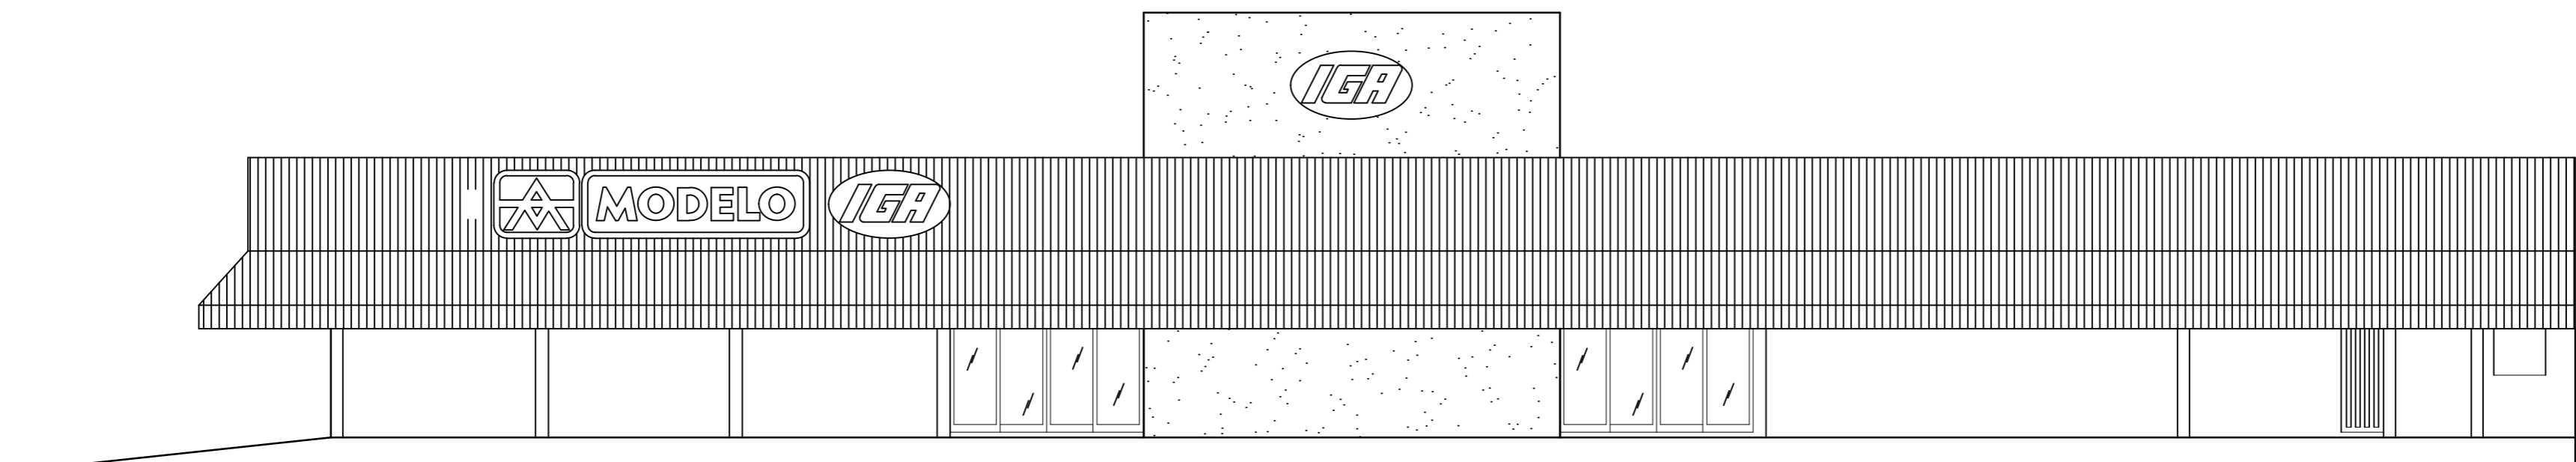

FACHADA
Escala 1/100