

MEMORIAL DESCRITIVO

Assunto: DESMEMBRAMENTO PARA CONSTRUÇÃO DO GANHA TEMPO
Proprietário: PREFEITURA MUNICIPAL DE CÁCERES
Imóvel: LOTE URBANO
Local: AV. IPIRANGA - CÁCERES
Perímetro: 7.422,45 m

UF: MT
Área: 205,7000 ha.


DESCRIÇÃO DO PERÍMETRO

Inicia-se a descrição deste perímetro no vértice **M1**, de coordenadas **N 8.221.903,97** e **E 427.716,09**; deste, segue confrontando com Av. Ipiranga, com o azimutes e distância: $74^{\circ}22'59''$ e 40,00 m até o vértice **M2**, de coordenadas **N 8.221.914,74m** e **E 427.754,62m**; deste, segue confrontando com **ÁREA RESERVADA P./ CONSTRUÇÃO DA CÂMARA MUNICIPAL DE CÁCERES**, com os azimute e distância: $163^{\circ}53'48''$ e 75,00 m até o vértice **M3**, de coordenadas **N 8.221.842,68m** e **E 427.775,42m**; deste, segue confrontando com **PÁTIO DA PREFEITURA**, com o azimute e distância: $254^{\circ}22'59''$ e 40,00 m até o vértice **M4**, de coordenadas **N 8.221.831,91m** e **E 427.736,90m**; deste, segue confrontando com **ÁREA RESERVADA P./ CONSTRUÇÃO DA UPA - UNIDADE DE PRONTO ATENDIMENTO 24 HORAS**, com o azimute e distância: $343^{\circ}53'48''$ e 75,00 m até o vértice **M1**, ponto inicial da descrição deste perímetro. Todas as coordenadas aqui descritas estão georreferenciadas ao Sistema Geodésico Brasileiro e encontram-se representadas no Sistema **U T M**, referenciadas ao Meridiano Central nº $57^{\circ}00'$, fuso -21, tendo como datum o **SAD-69**. Todos os azimutes e distâncias, área e perímetro foram calculados no plano de projeção **U T M**.

Cáceres, 10 de junho de 2016.



Laercio Marcos de Amorim
Técnico em Agrimensura
CREA-121290537-7

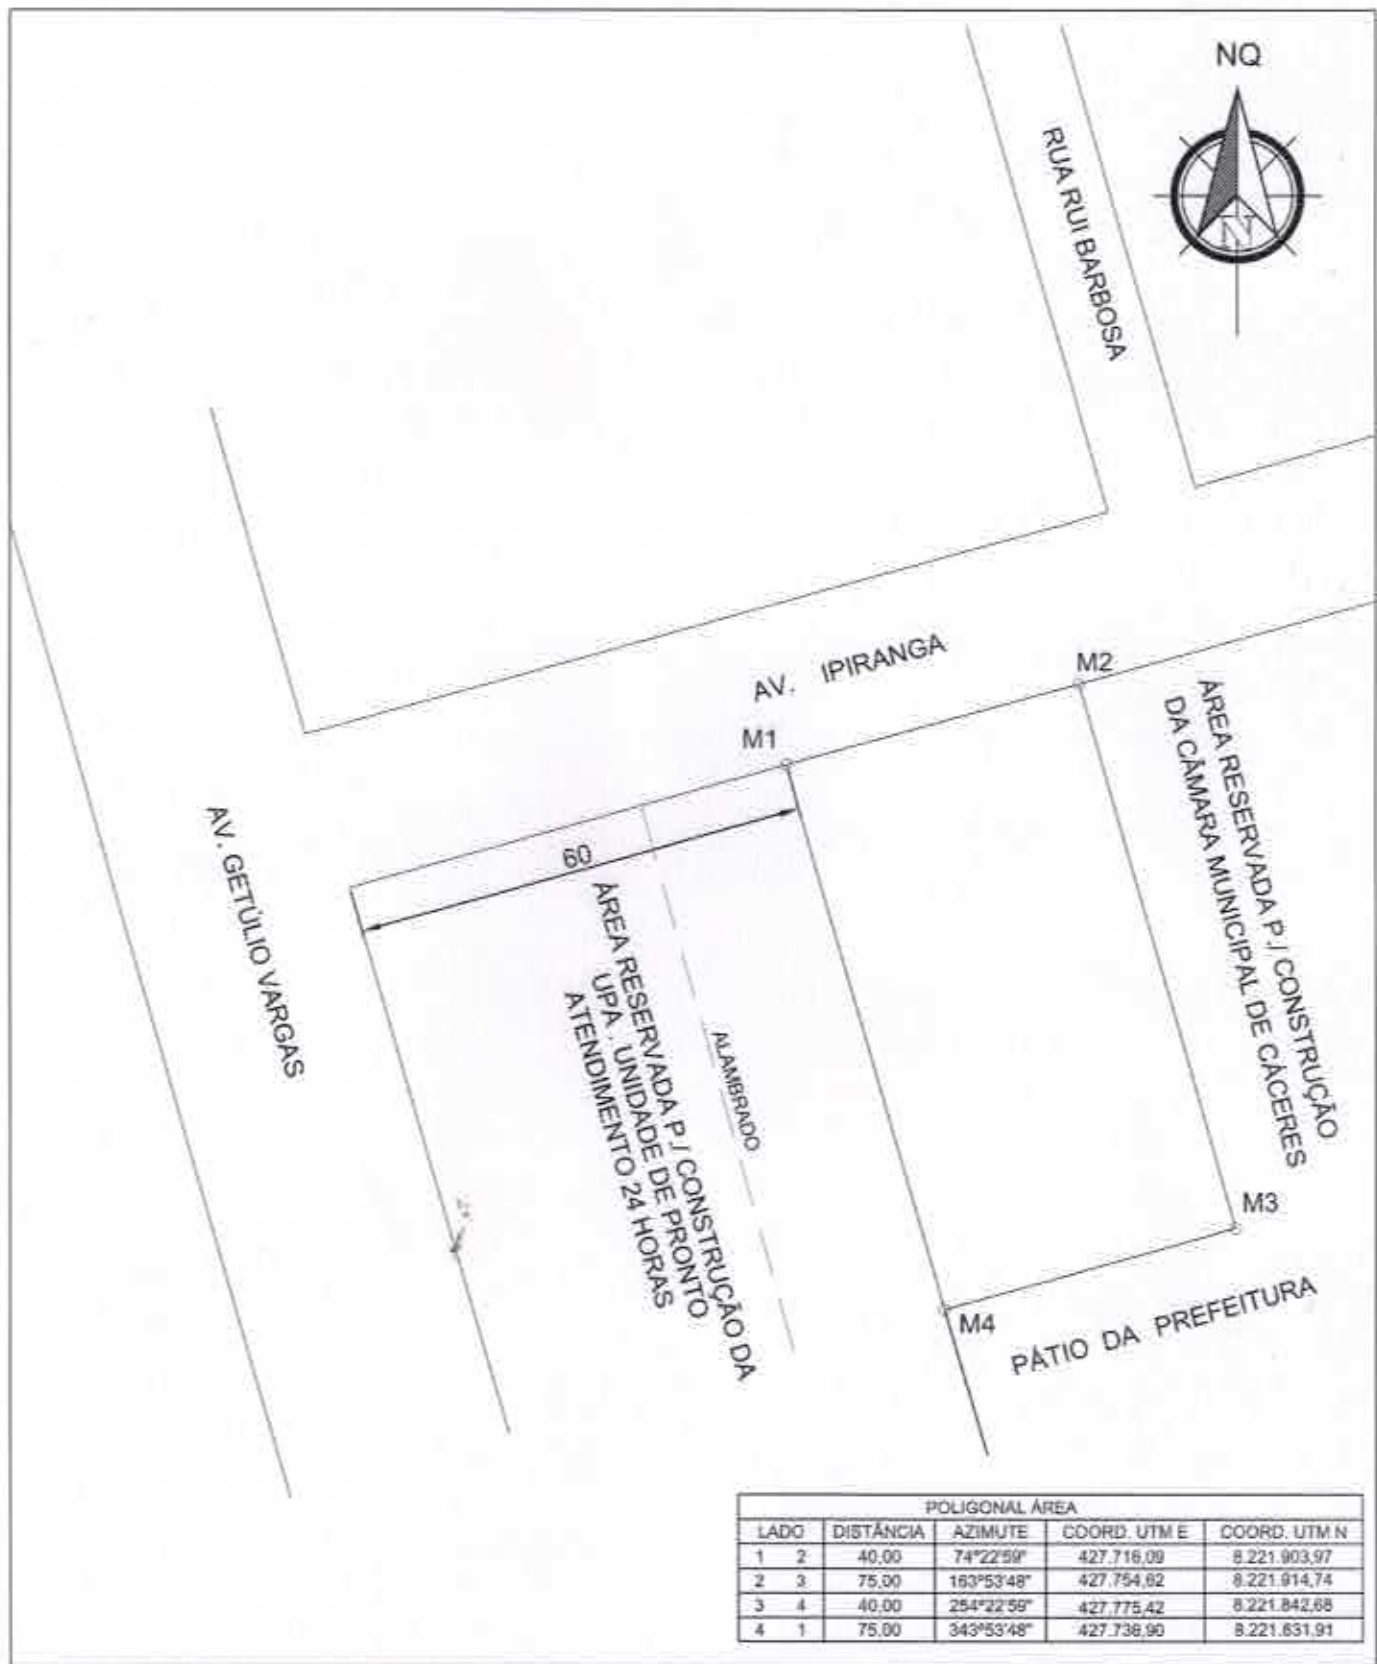

PREFEITURA MUNICIPAL DE CÁCERES
SECRETARIA MUNICIPAL DE OBRAS E SERVIÇOS URBANOS

ÁREA: 3.000,00 m².

ESC.: 1:500

UNIDADE: metro

DESENHO: Laercio Amorim

DATA: JUN./2016

CIDADE - UF: CÁCERES - MT

ASSUNTO: ÁREA PARA CANSTRUÇÃO DO GANHA TEMPO

IMÓVEL E LOCAL: AV. IPIRANGA

INTERESSADO: PREFEITURA MUNICIPAL DE CÁCERES

R.T.: 
Laercio Marcos de Amorim
Téc. em Agrimensura
CREA- 121290537-7