




ESCAI A 1.700


**Governo do
Mato
Grosso**

FASE: PROJETO BÁSICO

ASSUNTO	ESCALA	INDICADA	FOLHA
	DATA	JULHO/2024	01/0
	DESCRIÇÃO	LUIZ GUILHERME DE M. RODRIGUES	





 

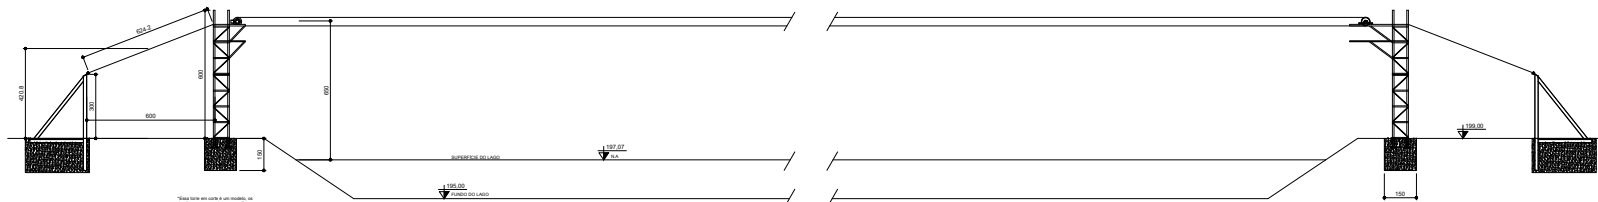

CORTE
ESCALA 1:100

2.1 MINI SPINE

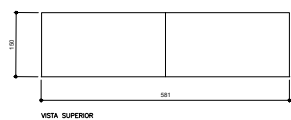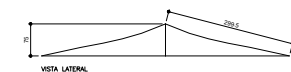

02 OBSTÁCULOS
ESCALA 1:50



OBSTÁCULOS

- Fabricação em chapas de Polietileno de Alta Densidade (PEAD) com espessura de 15mm;
- Tubulação através de placas de Polietileno Expandido (EPS/Isopor) de alta densidade com espessura de 100mm;
- E complementar a fabricação nos moldes acima indicados por meio de um equipamento destinado a iniciantes.


ESTAIS E FUNDAÇÕES

- Fundação do torre será informado pelo fornecedor (exemplo de volume máximo necessário);
- Galvanização a fogo ou pintura com tinta epóxi no exterior de tudo.

2.2 MINI BOX

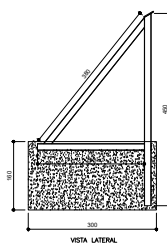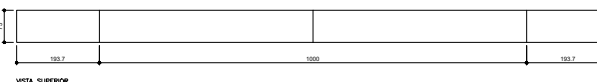

VISTA LATERAL

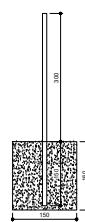

VISTA FRONTAL

01 ESTAIS - ELEVAÇÃO
ESCALA 1:30

*Este estál é um modelo de referência, a projeto deverá ser feito com base nos esforços informados pelo fornecedor contratado.

LAGO INICIANTE FASE: PROJETO BÁSICO			
OBJETO: LAGO INICIANTE - CABLE PARK - PARQUE NOVO MATO GROSSO			
PROPRIETÁRIO: MT PARTICIPAÇÕES E PROJETOS S/A - MT PAR			
CPF/CNPJ: 17.816.468/0001-03			
LOCAL: MT 221, KM 11,5, RUA BRUNO RUIZ, PARQUE NOVO MATO GROSSO, 75.000-000 - CUIABÁ - MT 157°10'10" W, 16°19'50" S			
NÍVEL: CABOTAGEM			
AUTOR DO PROJETO: FL ARQUITETURA E ENGENHARIA LTDA			
CNPJ: 17.726.000/00-01			
ASSINADO	ESCALA	INDICADA	FILM
CORTE			
ELEVAÇÕES DOS ESTAIS			
OBSTÁCULOS			
DATA: 24/03/2024	REVISÃO: 01	03/03	
LUIZ GUILHERME DE M. RODRIGUES			



MTPARCAP202410145