


MT PAR S/A
 Fl. n° 1275
 Rub. 0

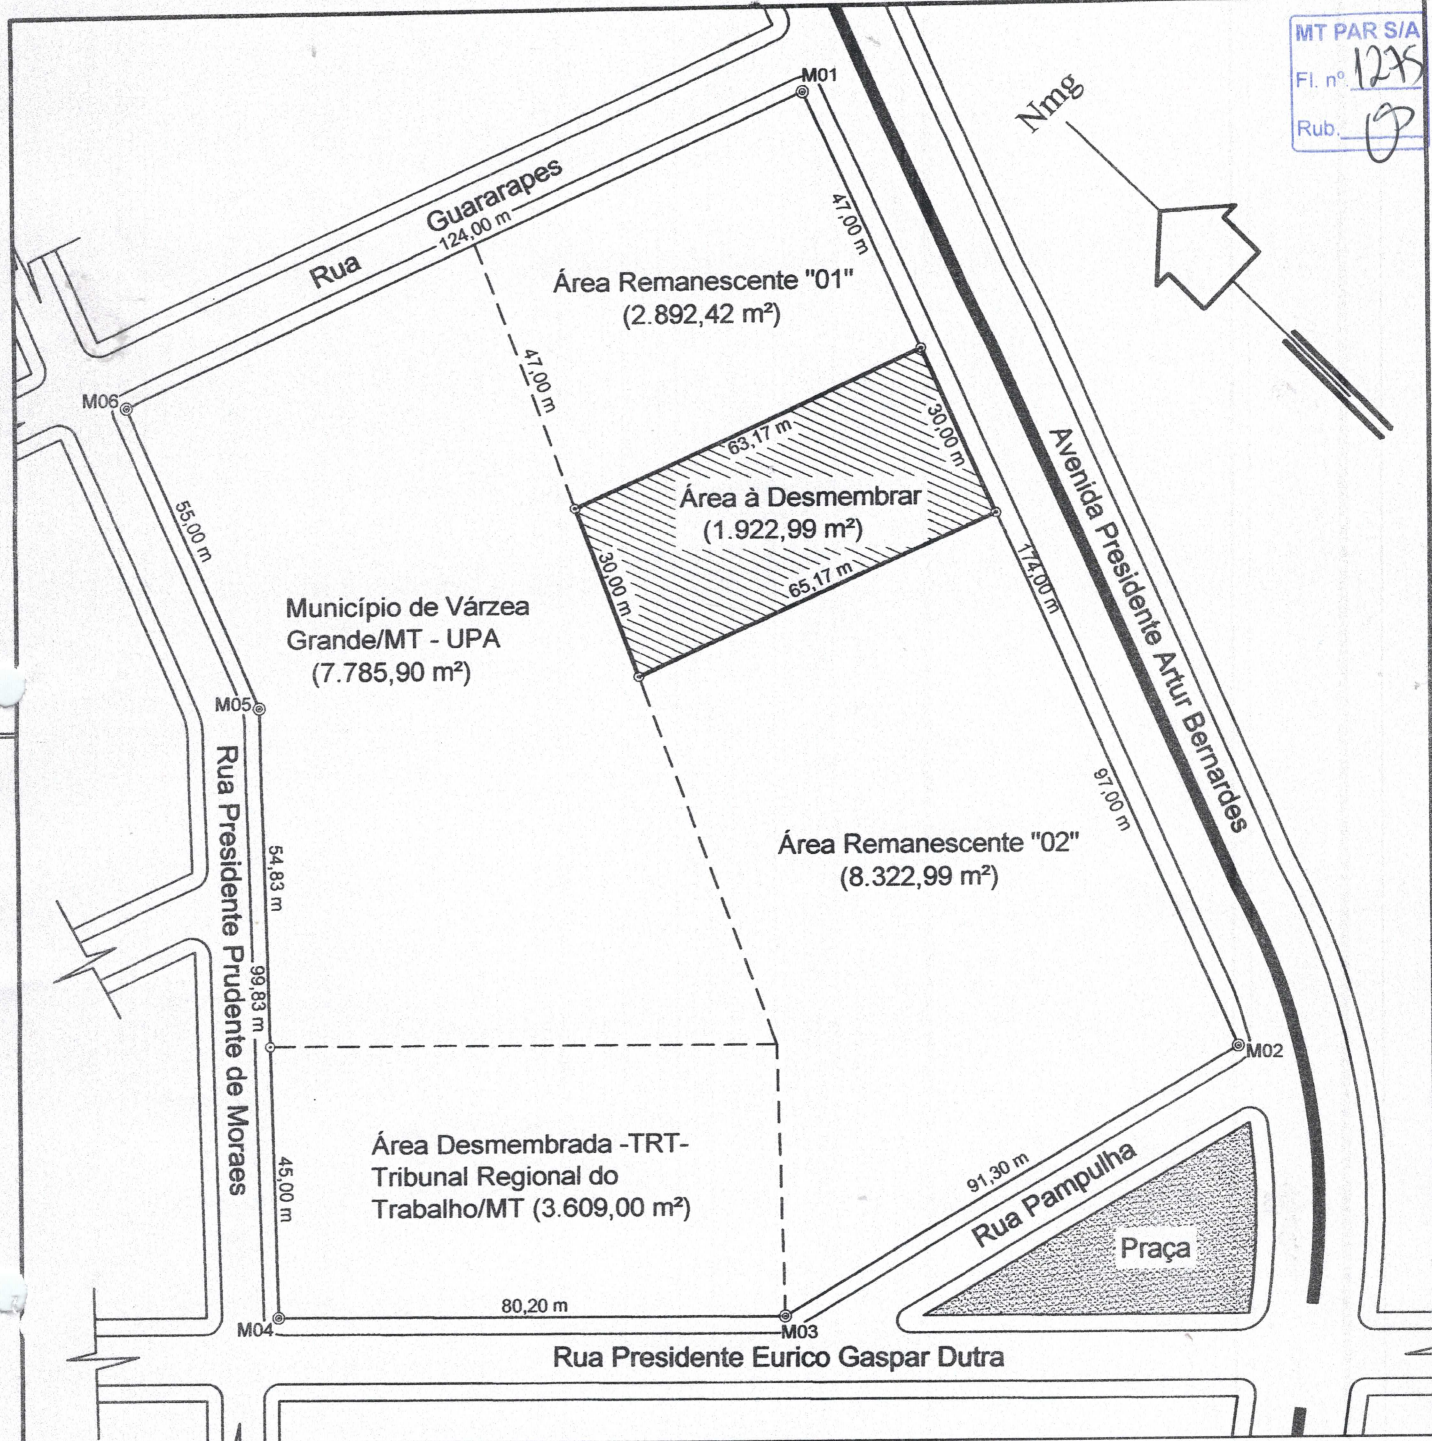

Imóvel		LOTE URBANO		Assunto		DESMEMBRAMENTO	
Proprietário							
MUNICÍPIO DE VÁRZEA GRANDE/MT							
Local		LOT. JARDIM AEROPORTO BAIRRO CENTRO SUL		Município		VÁRZEA GRANDE	
UF.		MT		Escala		1:1.250	
Área à Desmembrar		Área Remanescente Total		Data		11/15	
1.922,99 m²		11.215,41 m²		Des.		R.T	
Obs. Planta confeccionada com base na matrícula nº 83.773 em 25/06/2.012 - 1º Of.-Várzea Grande/MT		R.T		Prefeitura Municipal de Várzea Grande/MT Secretaria Mun. de Desenvolvimento Urbano Engº Agrº João Cláudio Viana Filho Coord. de Terras, Loteamentos e Projetos CREA Reg. Nac. 120479855-9		Folha	
						ÚNICA	